



APPENDIX K.2

CORRIDOR CROSS-SECTIONS




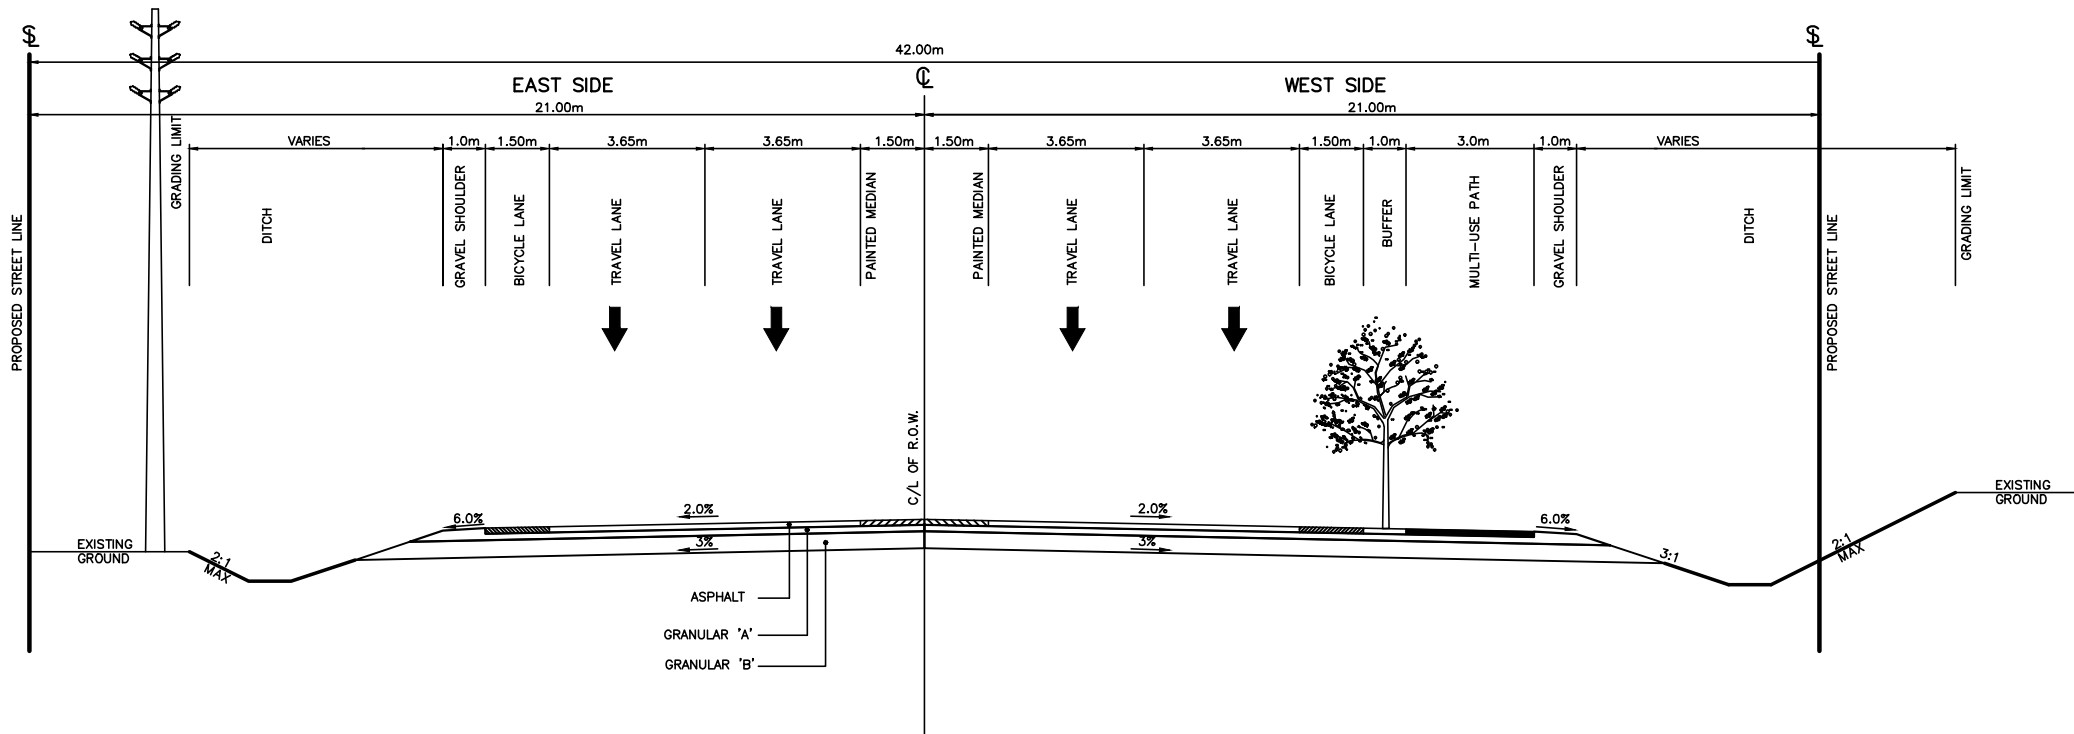

RURAL SECTION 42.0m R.O.W.
SCALE: N.T.S.

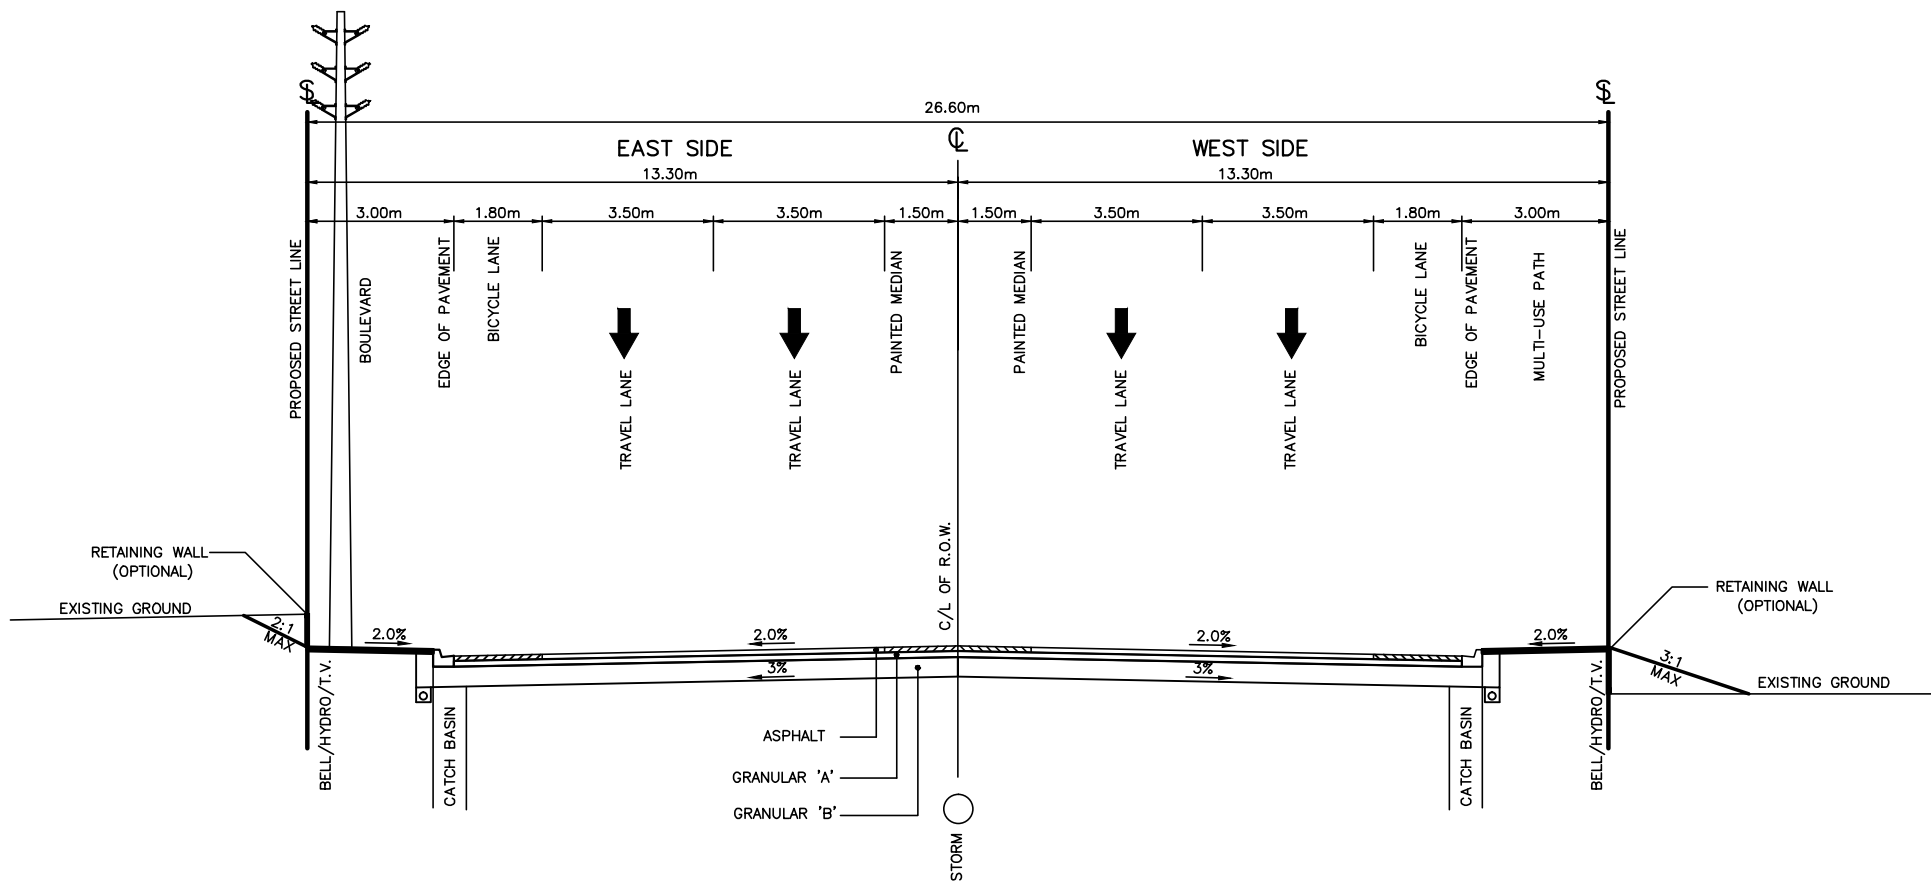

URBAN SECTION — 26.60m R.O.W
SCALE: N.T.S.

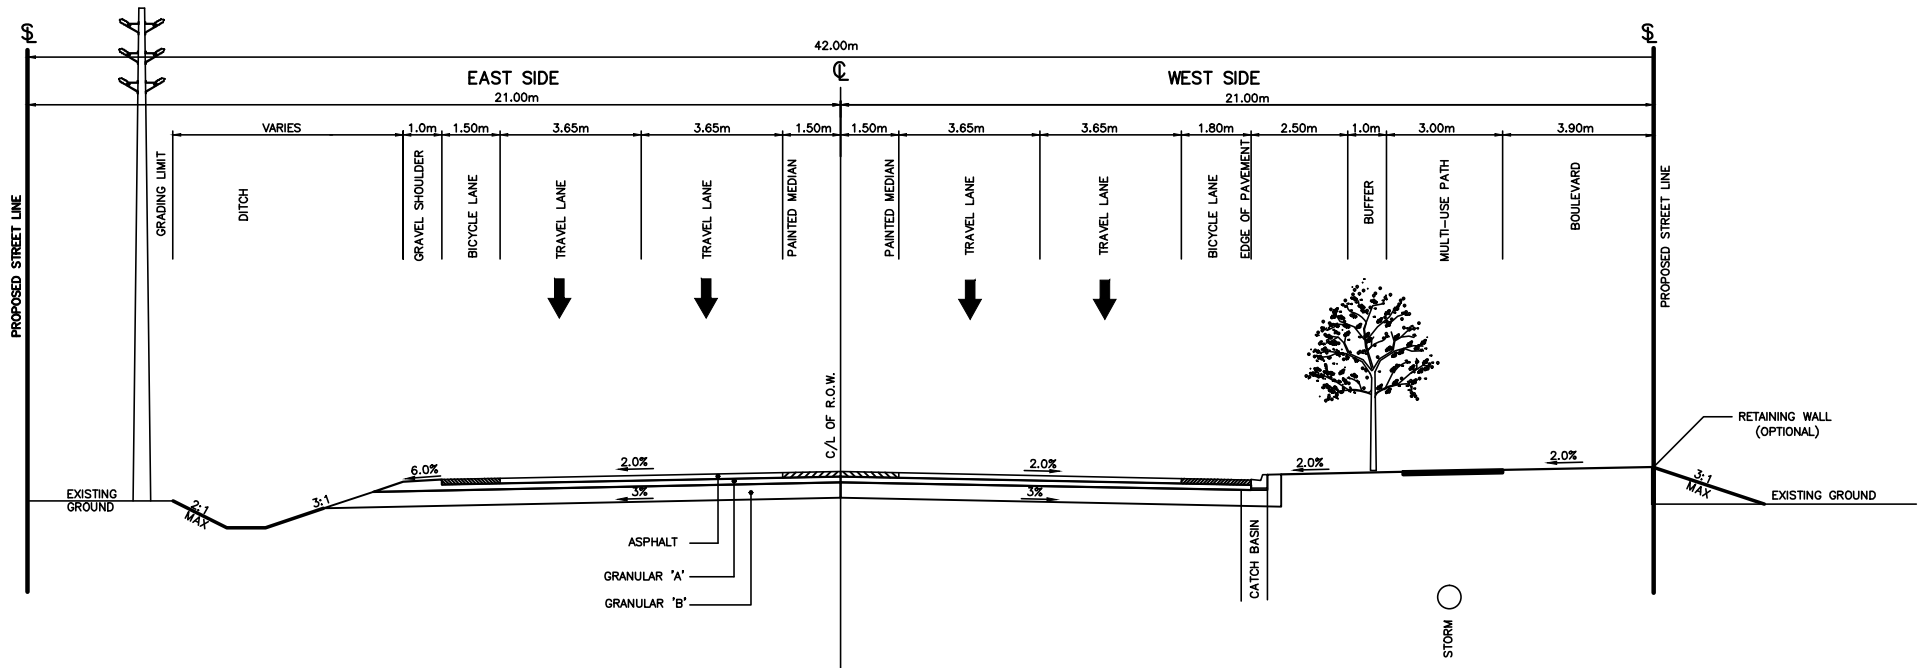

SEMI-URBAN SECTION 42.0m R.O.W.
SCALE: N.T.S.